

LEVANTAMENTO PLANIMÉTRICO

REQUERENTE:

São Gonçalo do Rio Preto—MG

MUNICÍPIO
SÃO GONÇALO DO RIO PRETO – MG

DISTRITO
SEDE

DATA
13/07/2023

ESCALA
1: 20.000

Consulte

CONSULTE SERVIÇOS LTDA-ME

(31) 3657-0150 (31) 3657-0151
BELO HORIZONTE / MG


RT. Pedro Max Vieira
CREA/MG: 160681/D

PERÍMETRO URBANO

ÁREA TOTAL
3.023.277,38m²

PERÍMETRO
7.658,26m²


PRANCHA
ÚNICA

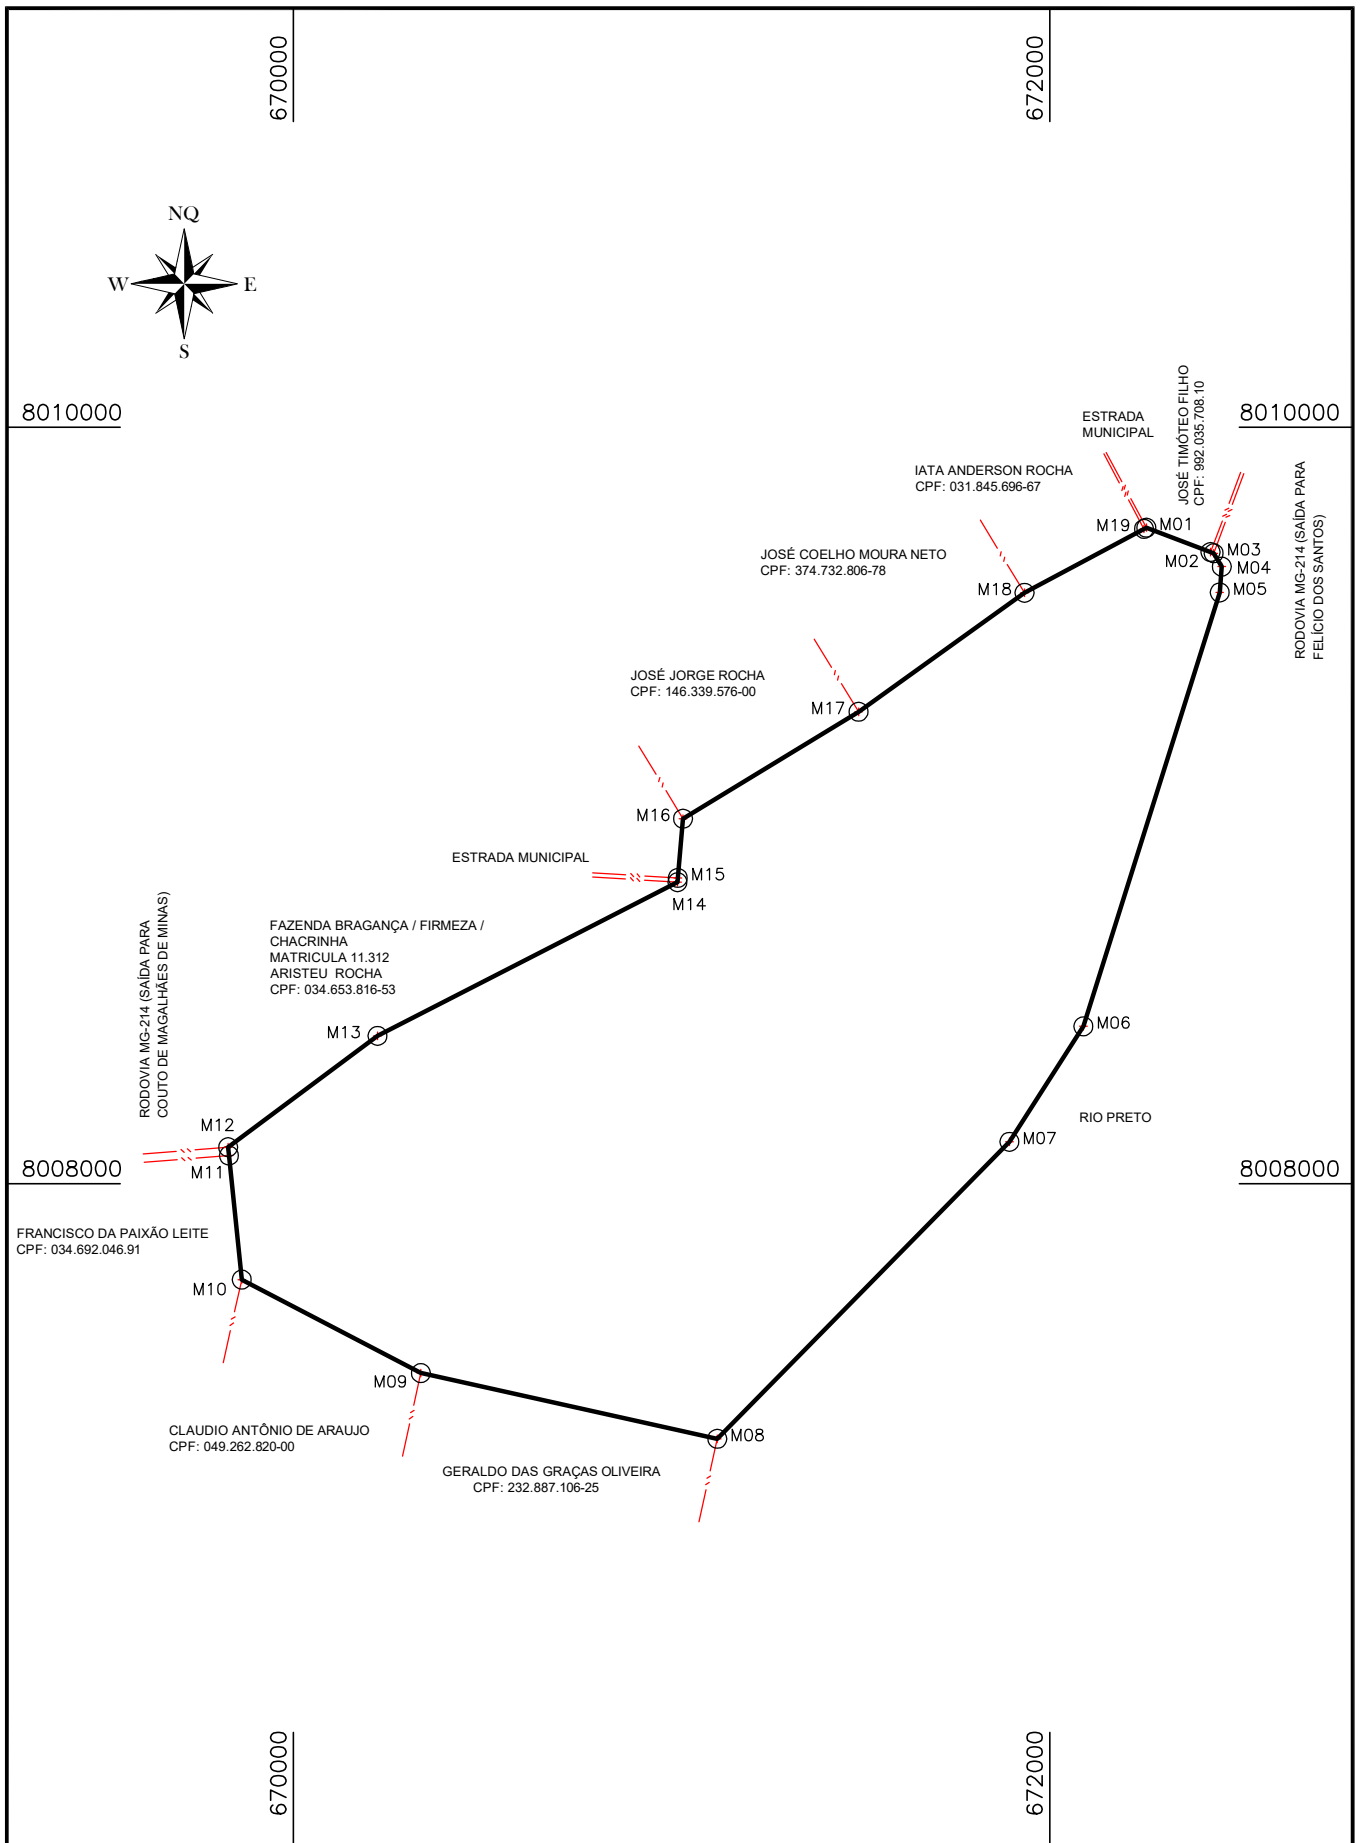

LEVANTAMENTO PLANIMÉTRICO

REQUERENTE:

São Gonçalo do Rio Preto—MG

MUNICÍPIO SÃO GONÇALO DO RIO PRETO – MG		DISTRITO SEDE	DATA 13/07/2023	ESCALA 1: 20.000
 (31) 3657-0150 (31) 3657-0151 BELO HORIZONTE / MG		PERÍMETRO URBANO		
		RT. Pedro Max Vieira CREA/MG: 160681/D	ÁREA TOTAL 3.023.277,38m ²	PERÍMETRO 7.658,26m ²

MEMORIAL DESCRITIVO

Imóvel: **PERÍMETRO URBANO**
Município: **SÃO GONÇALO DO RIO PRETO-MG**
Comarca: **DIAMANTINA** U.F: **MG - BR**
Área: **3.023.277,38m²**
Perímetro: **7.658,26m**

LIMITES e CONFRONTANTES: Inicia-se a descrição deste perímetro no ponto **M01**, de coordenadas **N 8.009.734,73m** e **E 672.255,50m**; deste segue confrontando com a propriedade de JOSÉ TIMÓTEO FILHO, com azimute de 110°46'32" por uma distância de 181,56m, até o ponto **M02**, de coordenadas **N 8.009.670,32m** e **E 672.425,26m**; deste segue confrontando com a RODOVIA MG-214 (SAÍDA PARA FELÍCIO DOS SANTOS), com azimute de 110°46'32" por uma distância de 9,00m, até o ponto **M03**, de coordenadas **N 8.009.667,13m** e **E 672.433,68m**; deste segue confrontando com o RIO PRETO, com azimute de 148°55'56" por uma distância de 41,44m, até o ponto **M04**, de coordenadas **N 8.009.631,64m** e **E 672.455,06m**; deste segue confrontando com o RIO PRETO, com azimute de 184°40'14" por uma distância de 68,53m, até o ponto **M05**, de coordenadas **N 8.009.563,34m** e **E 672.449,48m**; deste segue confrontando com o RIO PRETO, com azimute de 197°26'32" por uma distância de 1.202,62m, até o ponto **M06**, de coordenadas **N 8.008.416,02m** e **E 672.089,00m**; deste segue confrontando com o RIO PRETO, com azimute de 212°39'08" por uma distância de 362,62m, até o ponto **M07**, de coordenadas **N 8.008.110,71m** e **E 671.893,35m**; deste segue confrontando com o RIO PRETO, com azimute de 224°31'31" por uma distância de 1.101,52m, até o ponto **M08**, de coordenadas **N 8.007.325,39m** e **E 671.120,94m**; deste segue confrontando com a propriedade de GERALDO DAS GRAÇAS OLIVEIRA, com azimute de 282°29'44" por uma distância de 803,11m, até o ponto **M09**, de coordenadas **N 8.007.499,15m** e **E 670.336,86m**; deste segue confrontando com a propriedade de CLAUDIO ANTÔNIO DE ARAUJO, com azimute de 297°32'57" por uma distância de 534,31m, até o ponto **M10**, de coordenadas **N 8.007.746,28m** e **E 669.863,13m**; deste segue confrontando com a propriedade de FRANCISCO DA PAIXÃO LEITE, com azimute de 354°07'21" por uma distância de 329,69m, até o ponto **M11**, de coordenadas **N 8.008.074,23m** e **E 669.829,37m**; deste segue confrontando com a RODOVIA MG-214 (SAÍDA PARA COUTO DE MAGALHÃES DE MINAS), com azimute de 354°07'21" por uma distância de 22,28m, até o ponto **M12**, de coordenadas **N 8.008.096,40m** e **E 669.827,09m**; deste segue confrontando com a propriedade de ARISTEU ROCHA, com azimute de 53°18'56" por uma distância de 492,76m, até o ponto **M13**, de coordenadas **N 8.008.390,77m** e **E 670.222,25m**; deste segue confrontando com a propriedade de ARISTEU ROCHA, com azimute de 62°52'20" por uma distância de 891,37m, até o ponto **M14**, de coordenadas **N 8.008.797,21m** e **E 671.015,56m**; deste segue confrontando com a ESTRADA MUNICIPAL, com azimute de 3°28'42" por uma distância de 11,33m, até o ponto **M15**, de coordenadas **N 8.008.808,52m** e **E 671.016,25m**; deste segue confrontando com a propriedade de ARISTEU ROCHA, com azimute de 5°06'35" por uma distância de 157,36m, até o ponto **M16**, de coordenadas **N 8.008.965,26m** e **E 671.030,26m**; deste segue confrontando com a propriedade de JOSÉ JORGE ROCHA, com azimute de 58°39'48" por uma distância de 543,42m, até o ponto **M17**, de coordenadas **N 8.009.247,87m** e **E 671.494,41m**; deste segue confrontando com a propriedade de JOSÉ COELHO MOURA NETO, com azimute de 54°21'56" por uma distância de 540,10m, até o ponto **M18**, de coordenadas **N 8.009.562,54m** e **E 671.933,38m**; deste segue confrontando com a propriedade de IATA ANDERSON ROCHA, com azimute de 61°52'26" por uma distância de 358,26m, até o ponto **M19**, de coordenadas **N 8.009.731,43m** e **E 672.249,33m**; deste segue confrontando com a ESTRADA MUNICIPAL, com azimute de 61°52'26" por uma distância de 7,00m, até o ponto **M01**, onde teve início essa descrição.

São Gonçalo do Rio Preto/MG, 13 de julho de 2023.

PEDRO MAX VIEIRA

Responsável Técnico

CREA/MG: 160681/D